

TEKİNCE  voque

TEKİNCE  inşaat



TEKİNCE voque

Sektörde, Türkiye'nin bir numaralı inşaat şirketi olmak,
Hizmet ve ürün kalitesiyle tüketicinin birinci tercihi olarak sürekliliği sağlamak,
Ülkemizde eğitime, sağlığa, çevreye ve tarihi olarak sürekliliği sağlamak,
Ülkemizde eğitime, sağlığa, çevreye ve tarihi değerlerimize sahip çıkarak
daha bilinçli bir toplum oluşmasına katkıda bulunmaktadır.



DOĞRU KONUM

DOĞRU YATIRIM

Tekince Vogue Projesi hayatınıza kazandıracığı artılarıyla ailenizin ve sizin yaşam kalitenizi en üst düzeye çıkaracak.

TEKİNCE vogue

K O N F O R U N V E L Ü K S Ü N

STANDARTI YÜKSELDİ

Lüksün zirvesinde Vogue da uyanırken
HAYALLERİNİZİN de önünde olacaksınız.

TEKİNCE voque



Kombi

+
Ve dahası

HAYATINIZI KOLAYLAŞTIRMAK İÇİN
AKILLI EV TEKNOLOJİSİ

Sadece 5+1 dairelerimizde ayrıcalık olarak sunulan akıllı ev teknolojisinde kurulan sistem, akıllı cep telefonu ya da tablet gibi cihazlarınıza bağlanarak evde veya evden çok uzakta iken sistemi yönetebilmenizi sağlar.

Elektrik

Panjur

Güvenlik

TEKİNCE voque





HER KATTA İKİ DAİRE

Sizlere kendi katınızda özgür bir alan sunan
5+1 bloğumuz her katta iki daire özelliği dikkat çekiyor.

TEKİNCE voque

TEKİNCE VOGUE İLE

YEŞİLE VE DOĞAYA DOYUN

Vogue'ta huzur bulacak, pencerenizden baktığınızdayeşile doycaksınız.






M E R S İ N ' İ N

YÜKSELEN DEĞERİ

Şehrin yükselen değeri Mersinde konumlandırılmış, yenilikçi tasarımı ve incelikli detaylarıyla Tekince Vogue, şehrin en prestijli projesi.

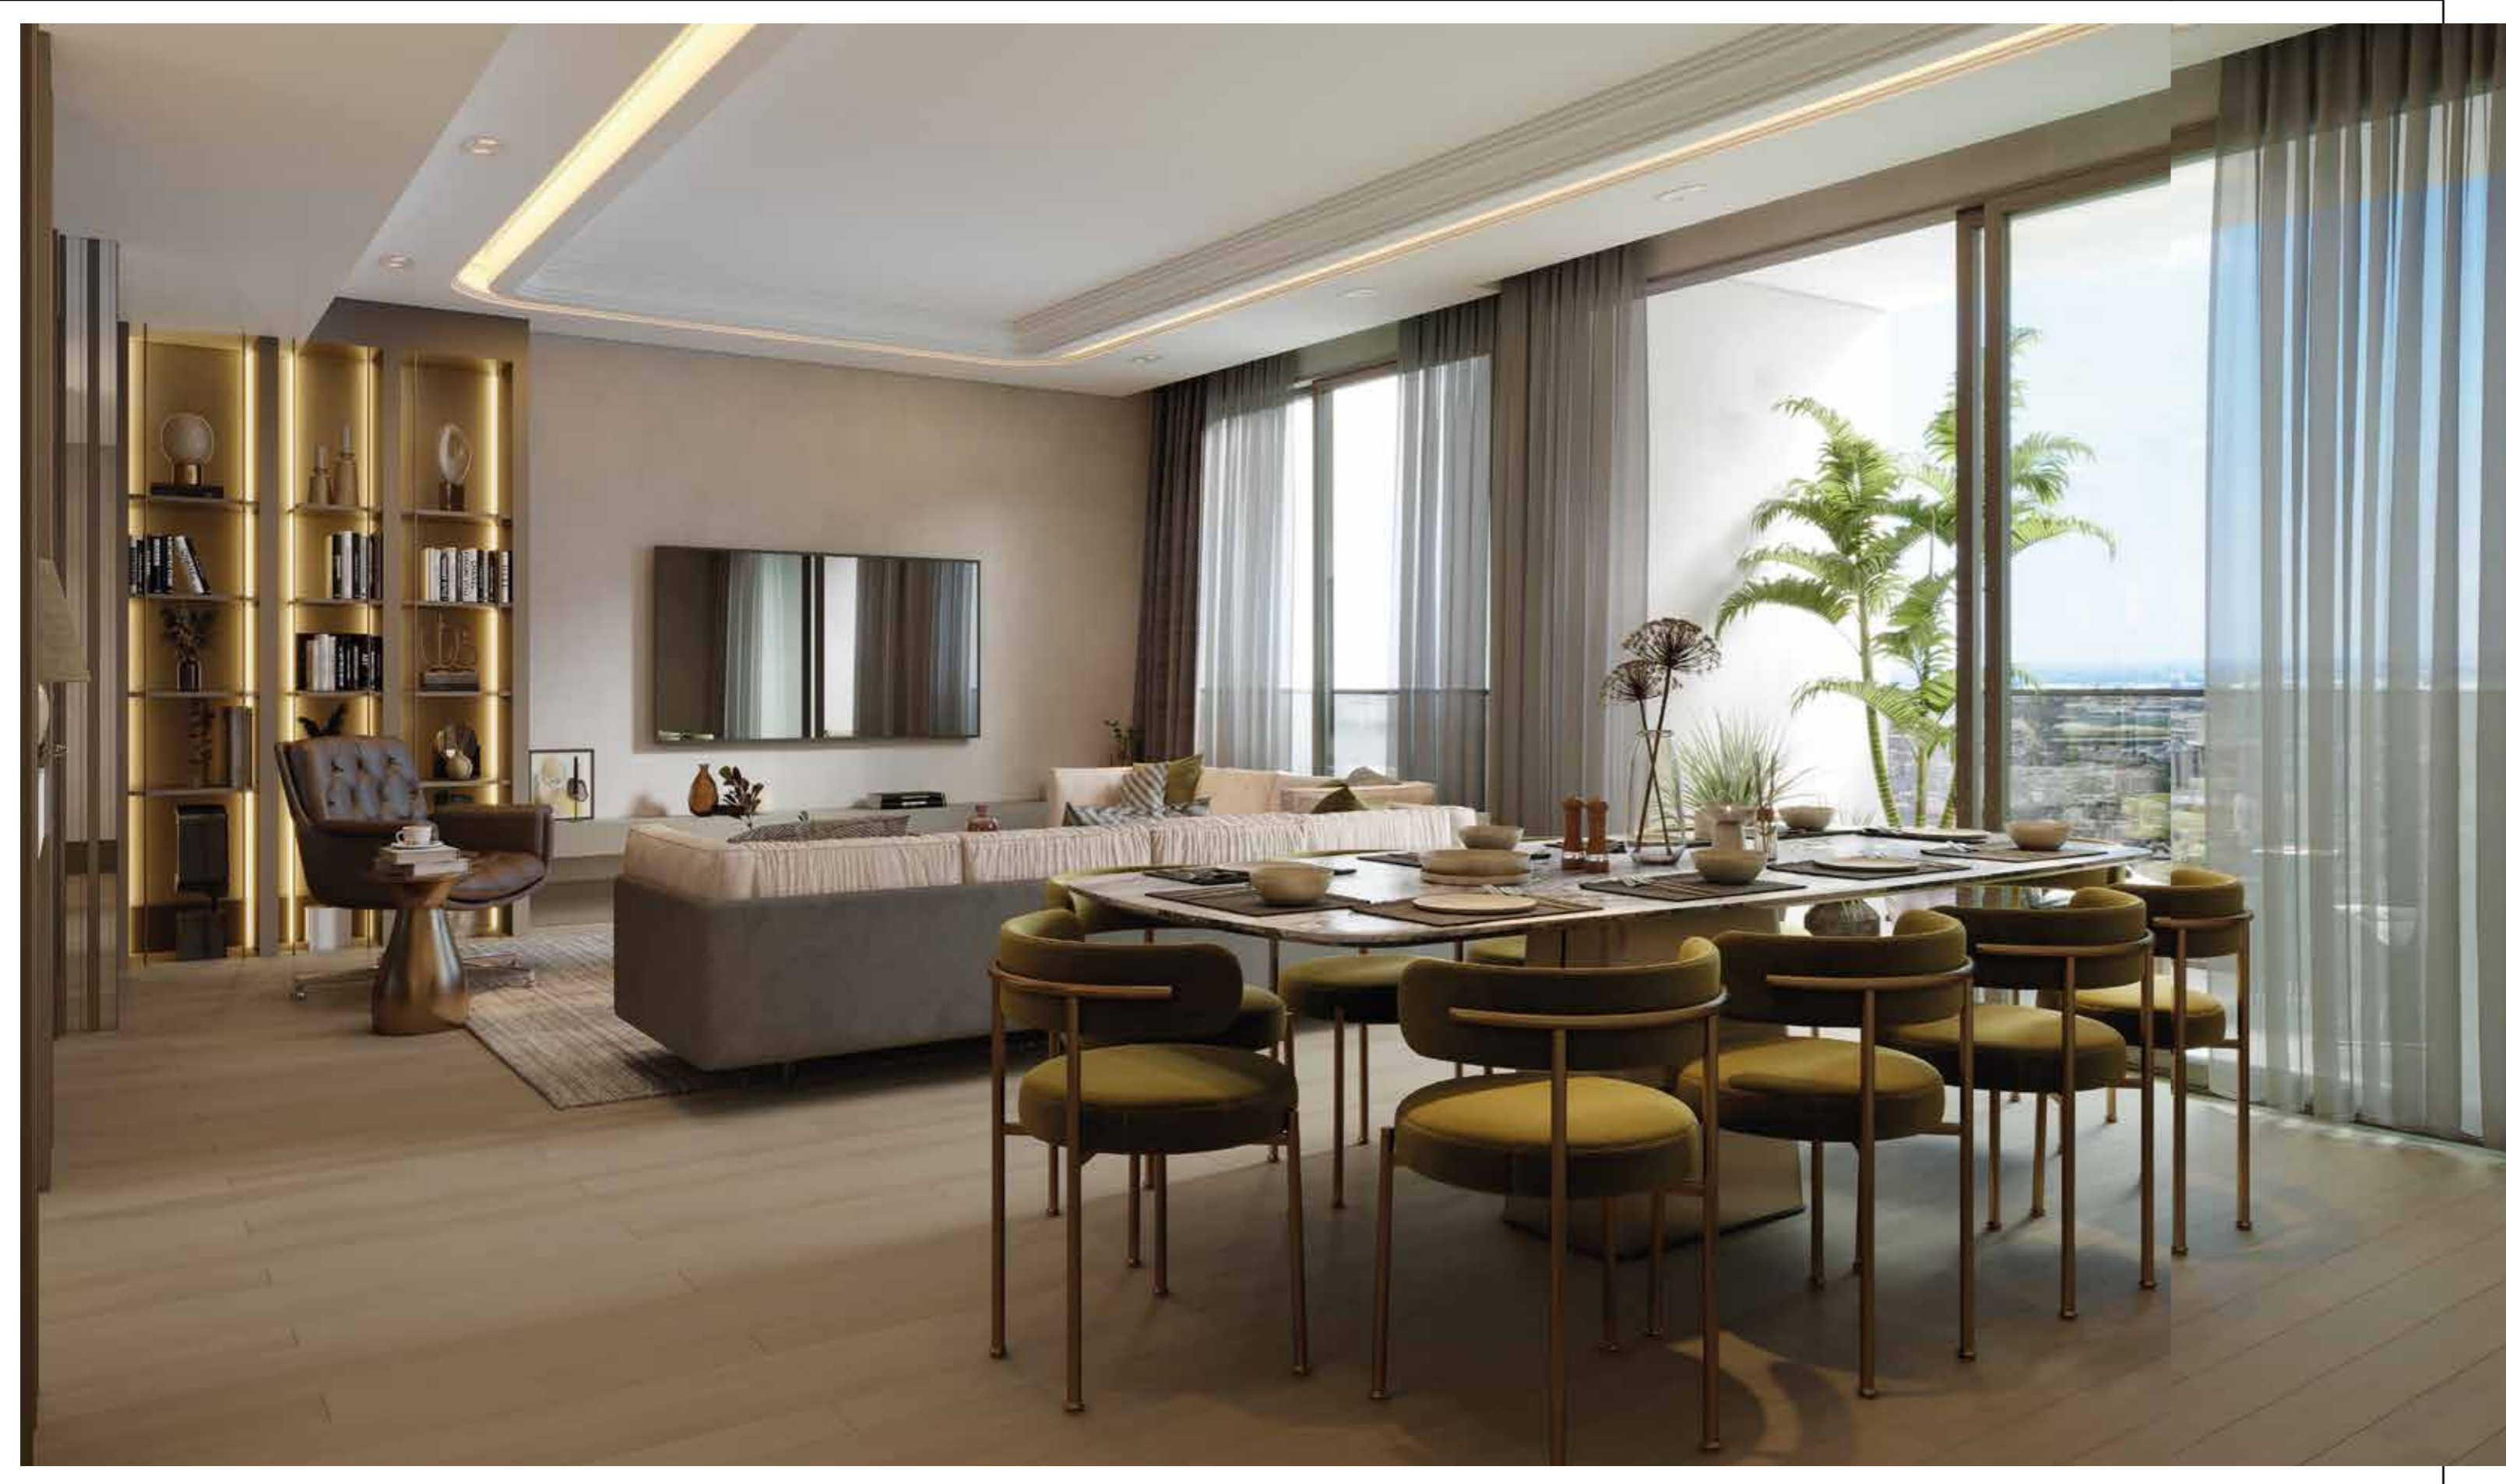

ESTETİK TASARIMLAR

GENİŞ İÇ MEKANLAR



Etkileyici mimarisiyle size yeni bir yaşam sunan Tekince Vogue da her dairede bulunan geniş balkon ve teraslarınızda, sabah kahvaltılarınıza muhteşem şehir manzarası eşlik edevек.

TEKİNCE voque



SİZE VE AİLENİZE İYİ GELECEK

Kaliteli ve konforlu yaşam alanlarıyla, hayat standardınızı yükseltiyor.

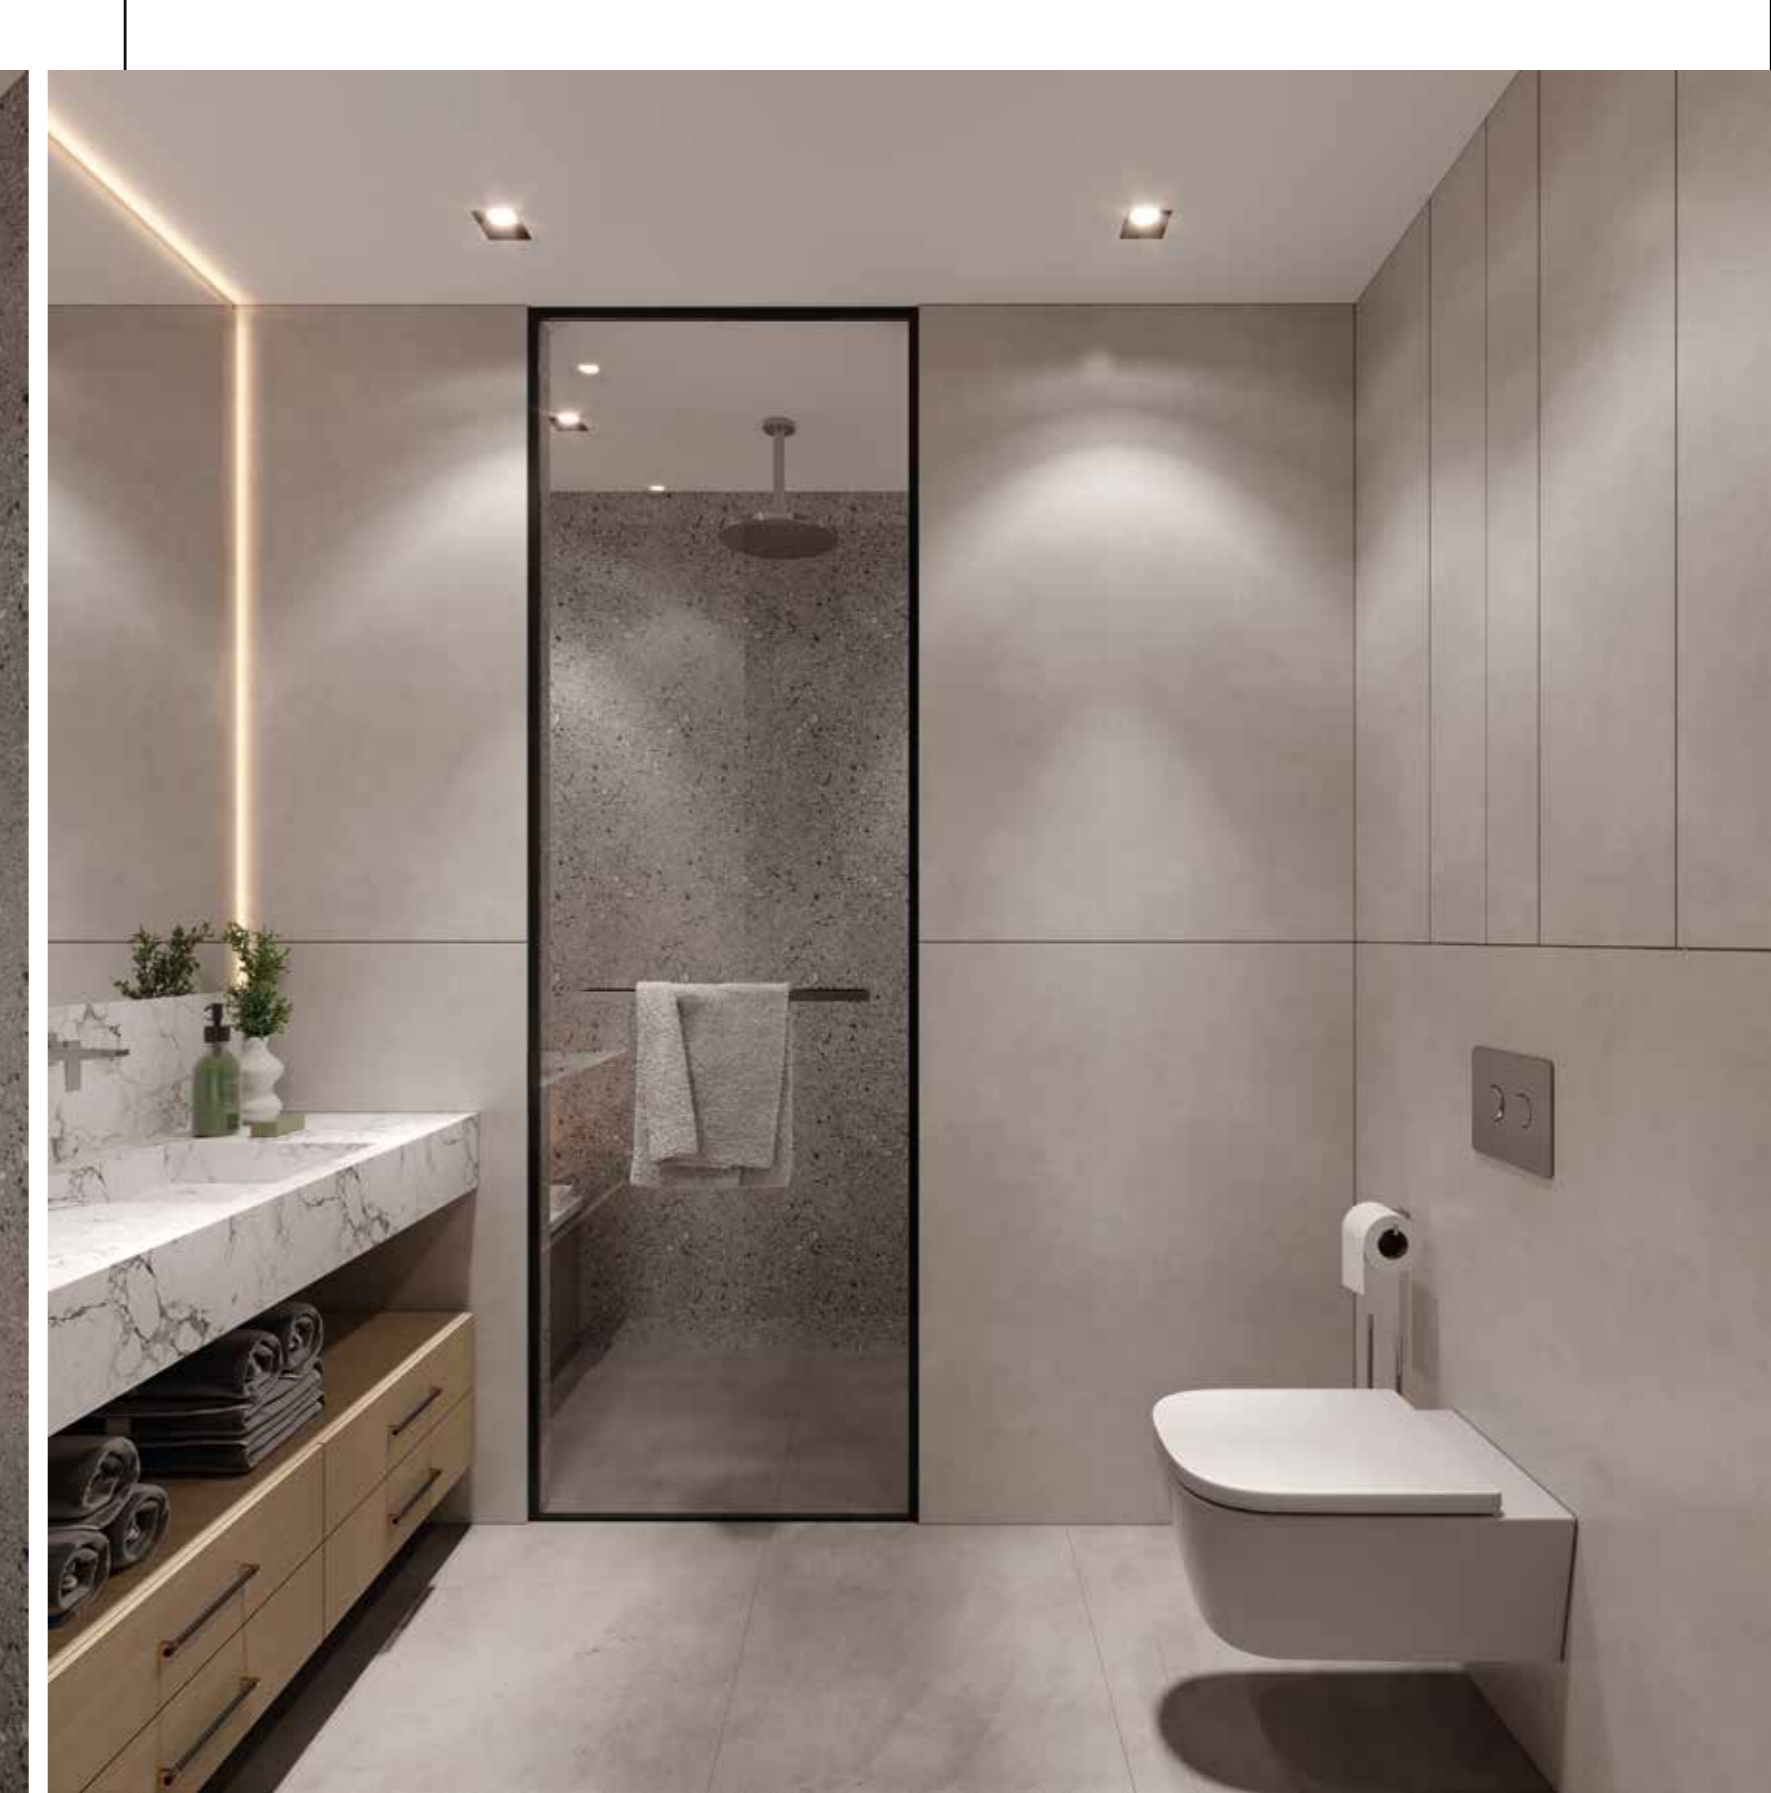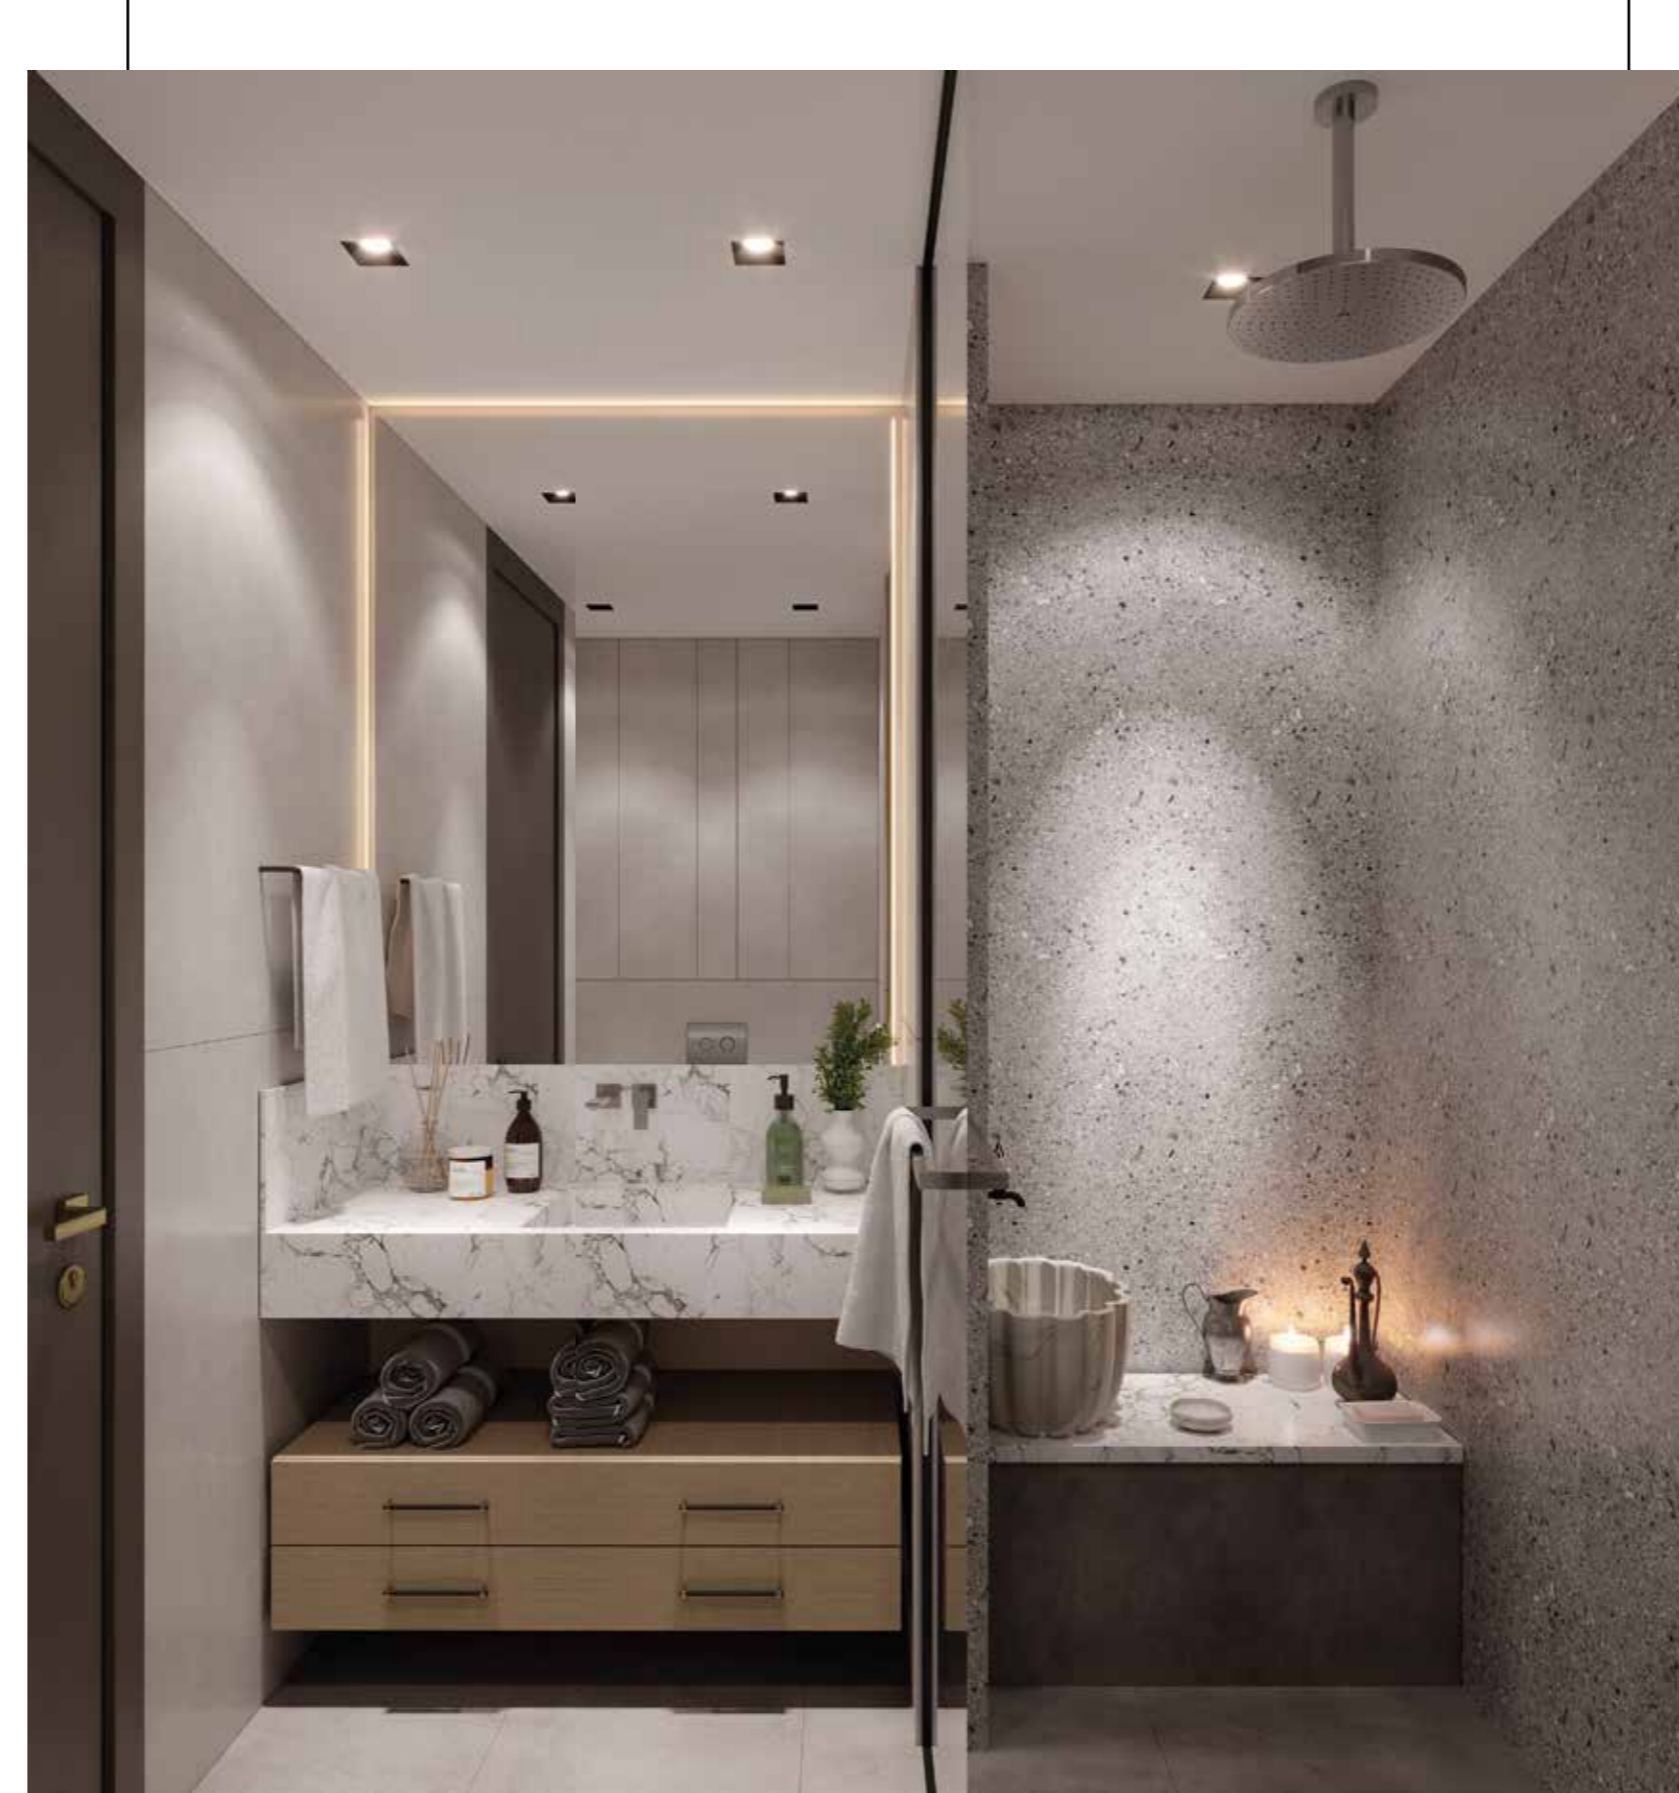




Ç O C U K L A R I N I Z

GÜVENLE BÜYÜSÜN

Şehrin yükselen değeri Mersinde konumlandırılmış, yenilikçi tasarımı ve incelikli detaylarıyla Tekince Vogue, çocuklarınız güvenle büyüsün.

KAPALI OTO PARKTA
ARACINIZ GÜVENDE

KAT PLANI

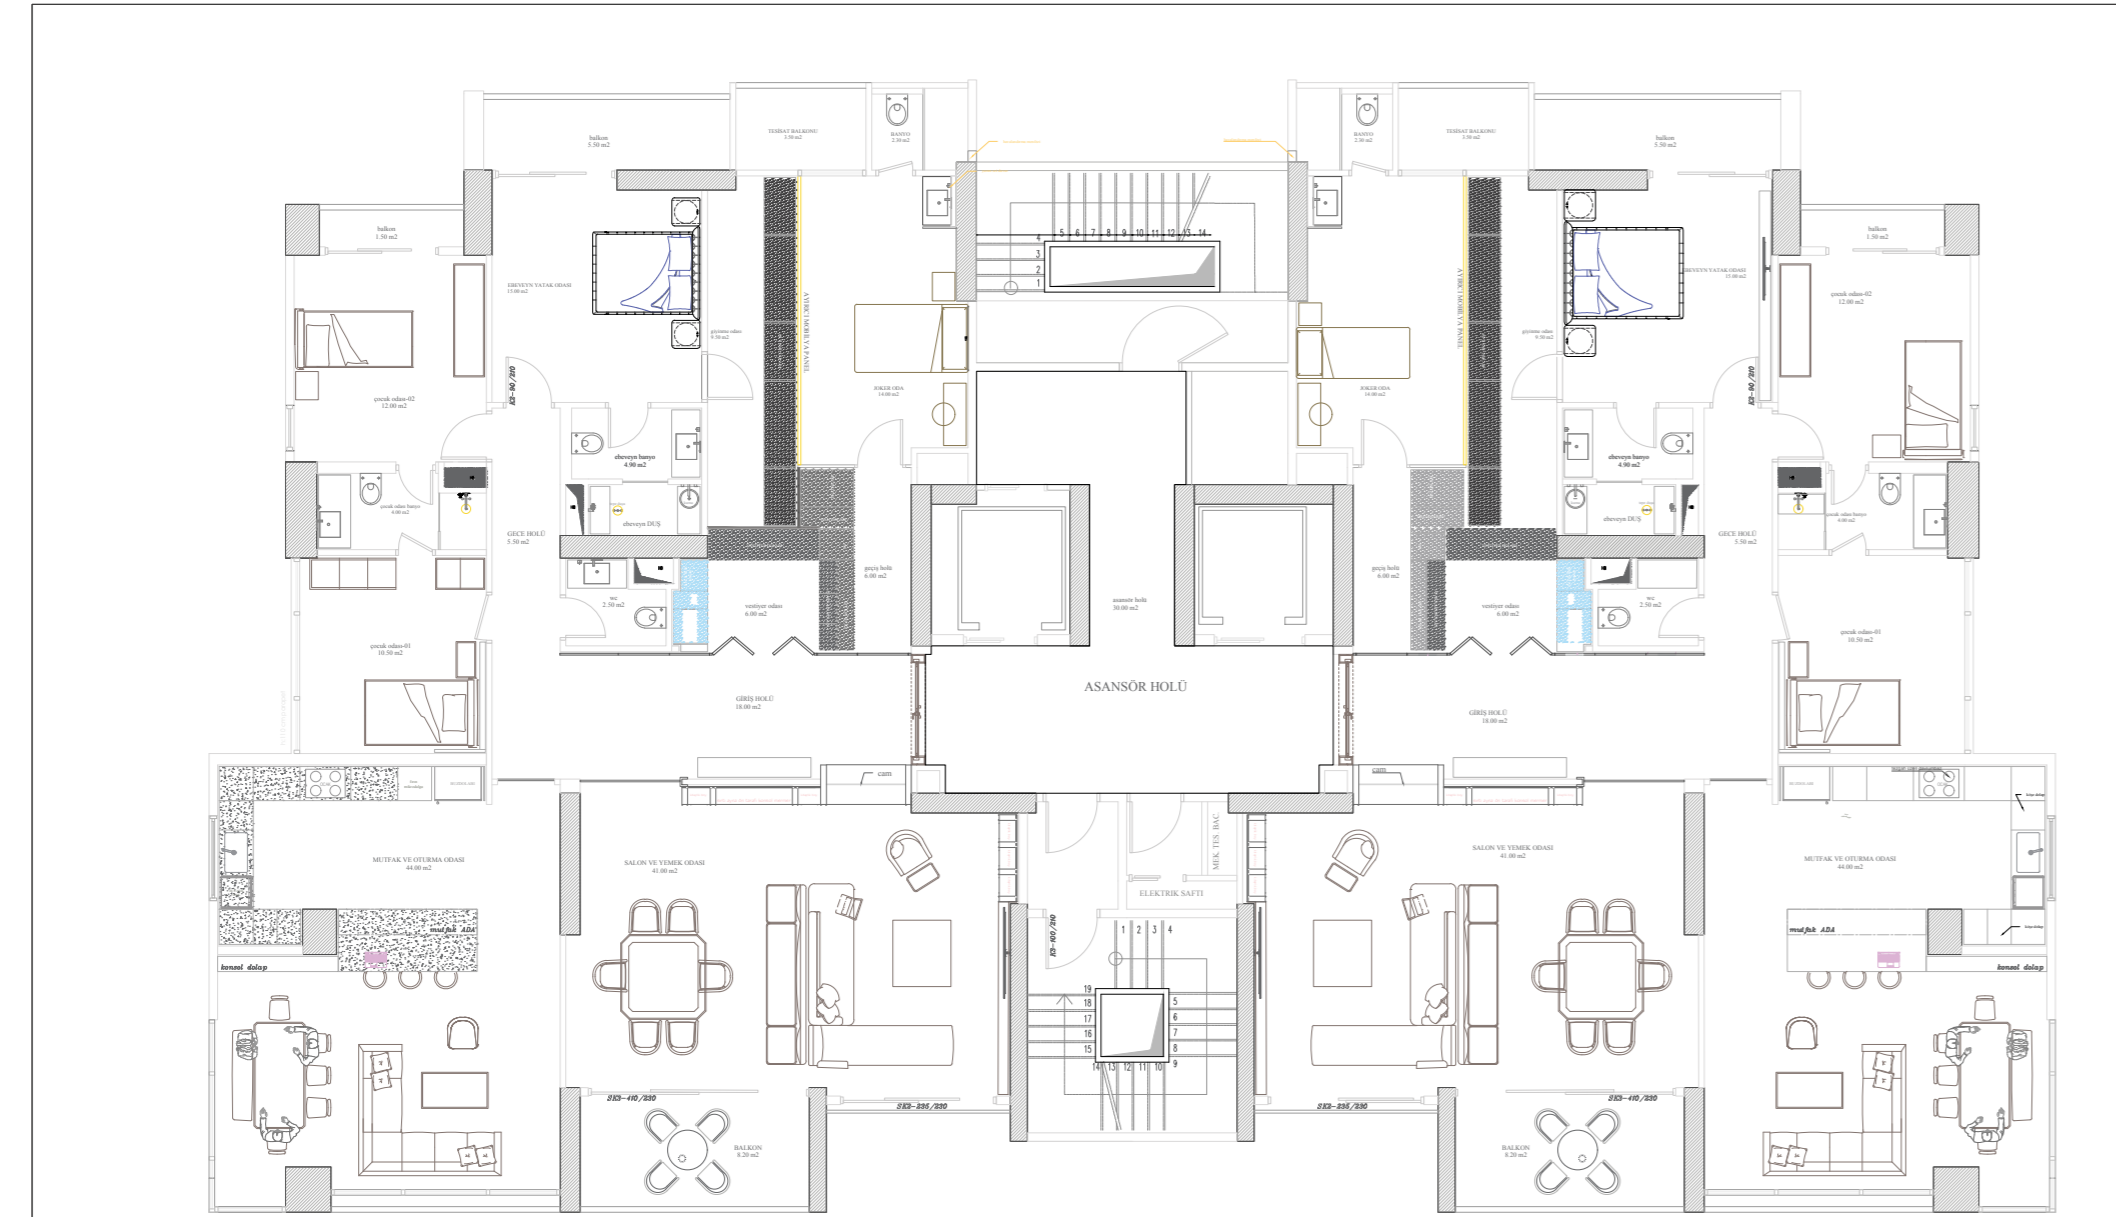


FİRMA ADI: TEKİNCE İNŞAAT
PROJE ADI: VOUGE

TEFRİŞLİ KAT PLANI

SERAY MLADONICKY
siskermhendislik@gmail.com
0532 312 11 33
0532 312 11 33
0532 312 11 33
0532 312 11 33

İSİKER MÜHENDİSLİK
ARKITAG
DESİGN OFFICE

Bu projenin tüm hakları ARKİTAG DESİGN OFFİCE VE İSİKER MÜHENDİSLİK TE AİTİR. 1/2000 ölçekli kavram çizimi alınmıştır. Lütfen dikkatli kullanınız.

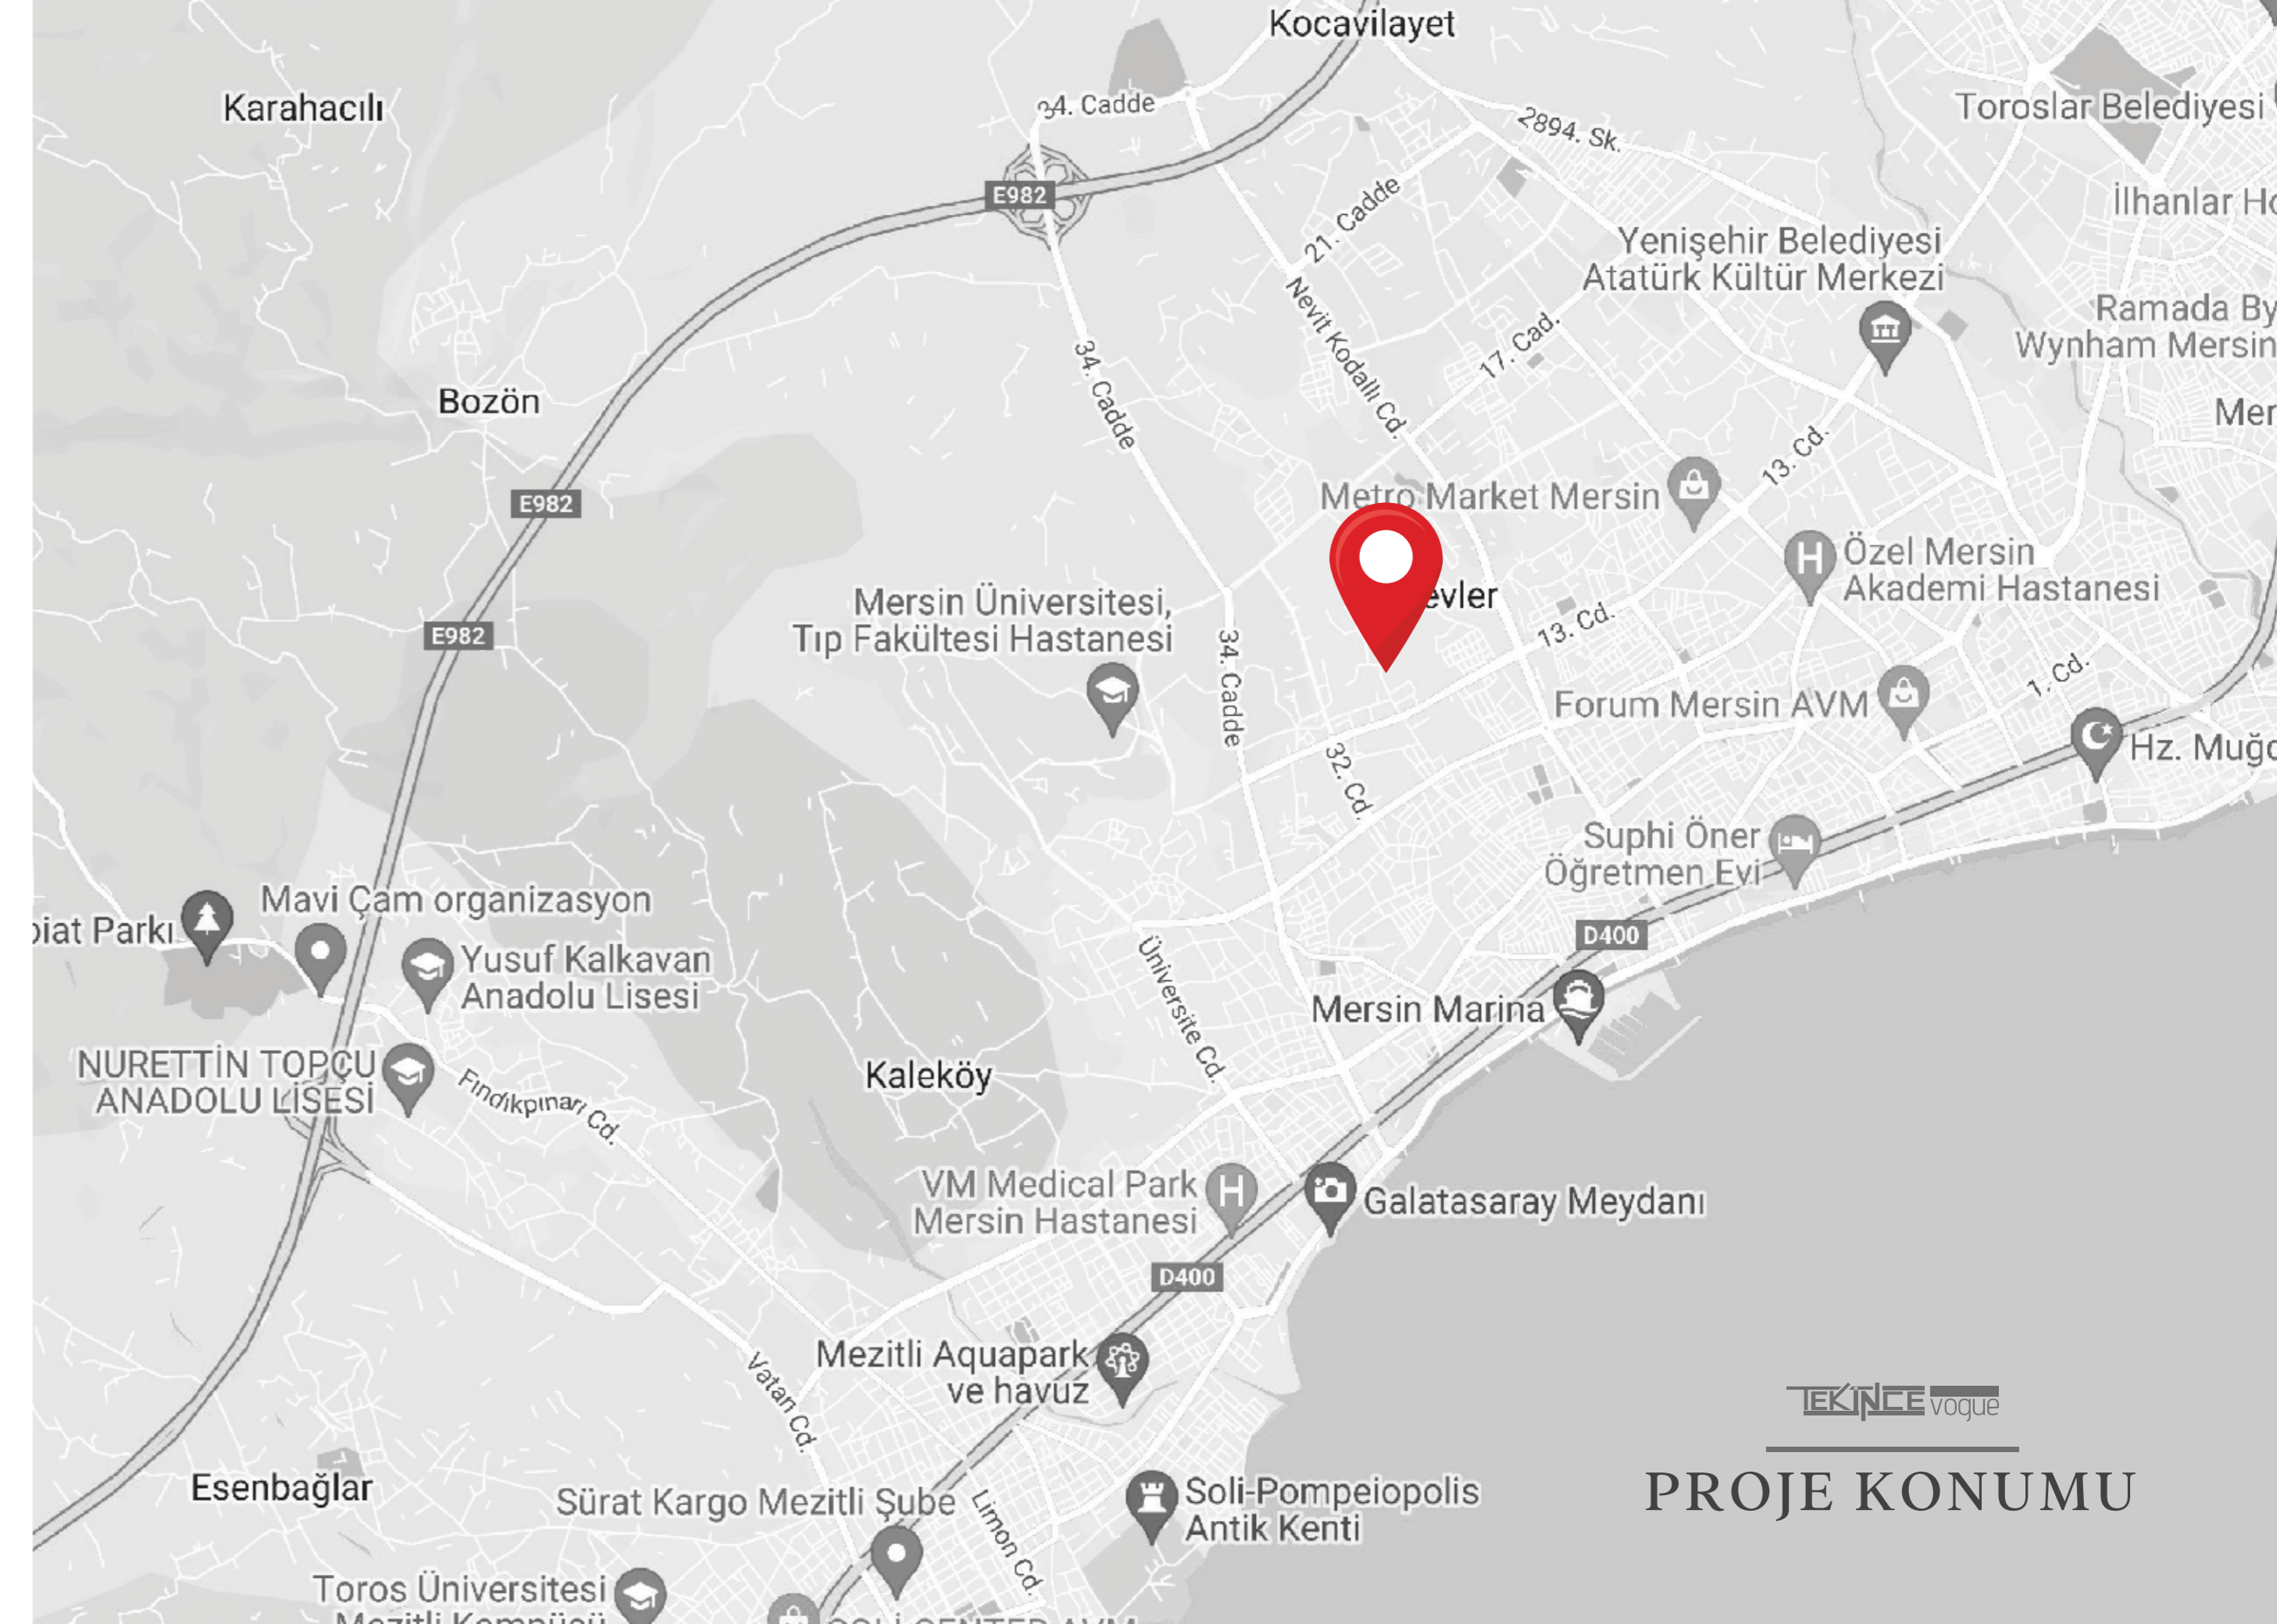

TEKİNCE voque

PROJE KONUMU

TEKİNCE  voque

TEKİNCE  inşaat